


kondygnacja - 1 garaż podziemny

K1:	2,07	m ²
K2:	2,07	m ²
K3:	2,07	m ²
K4:	2,07	m ²
K5:	1,93	m ²
K6:	1,63	m ²
K7:	1,63	m ²
K8:	2,00	m ²
K9:	2,00	m ²
K10:	2,00	m ²
K11:	2,00	m ²
K12:	1,98	m ²
K13:	2,65	m ²
K14:	2,60	m ²
K15:	2,60	m ²

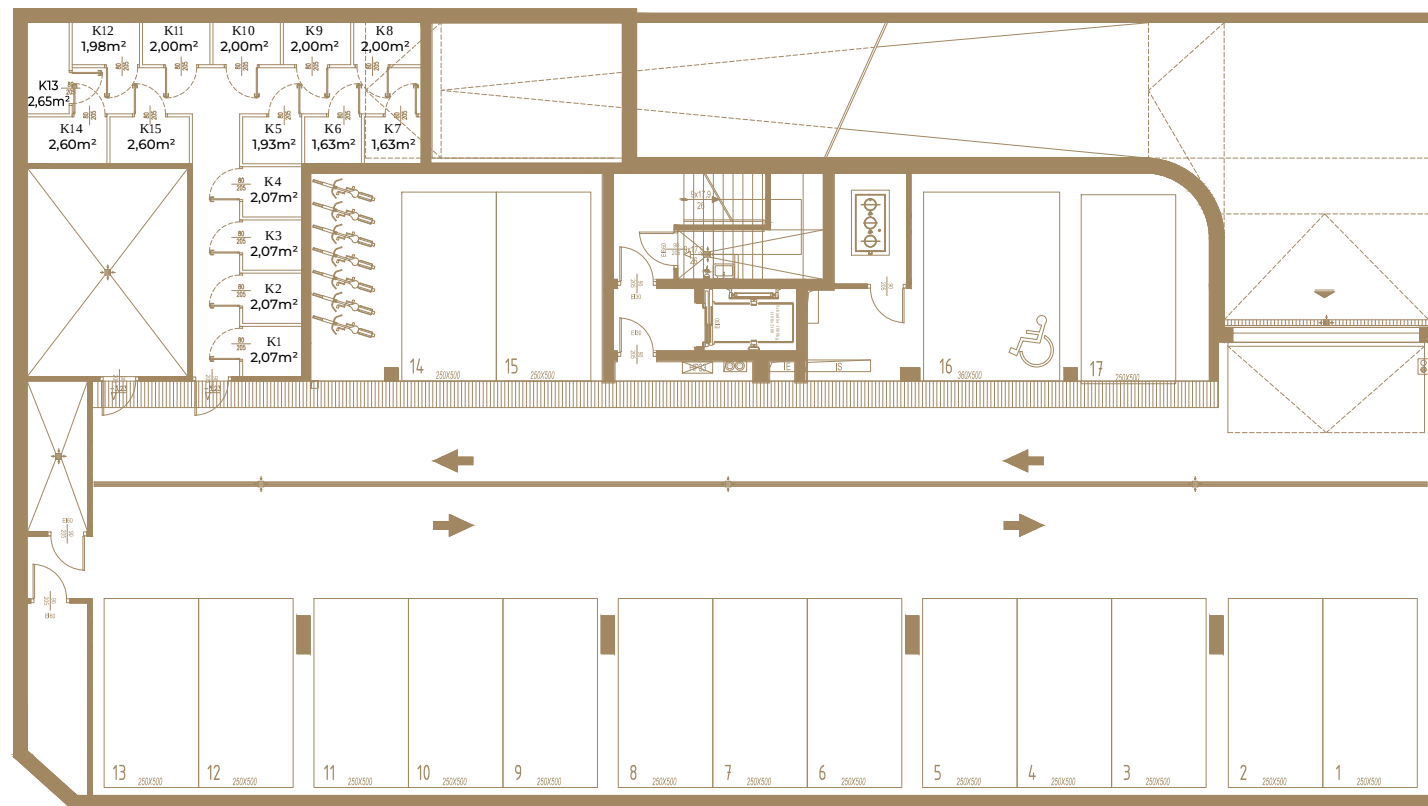

Double Royal Residence Sp. z o.o.
Ul. Siwińskiego 11, lok. 113
05-120 Legionowo

www.doubleroyalresidence.pl

- Uwagi:
1. Powierzchnie pomieszczeń podano z uwzględnieniem tynków, powierzchnia pod ściankami działowymi oraz powierzchnia tarasu/balkonu/loggia nie jest wliczona do powierzchni lokalu. Powierzchnie podano wg normy PN-ISO 9836:2022-07.
 2. Powierzchnie pomieszczeń zostaną ponownie określone w dokumentacji powykonawczej, na podstawie pomiarów geodezyjnych dokonanych zgodnie z obowiązującymi przepisami prawa, w związku z tym mogą ulec niewielkiej zmianie.
 3. Inwestor zastrzega sobie możliwość wprowadzenia zmian w kolejnych etapach inwestycji.
 4. Wizualizacje, przedstawione aranżacje wnętrza oraz zagospodarowanie terenu mają charakter poglądowy, nie stanowią zobowiązania umownego.
 5. Piony kanalizacyjne i piony wentylacyjne stanowią część wspólną instalacji budynku.
 6. W przypadku występowania otworu rewizyjnego na pionie, musi być do niego zapewniony dostęp.
 7. Niniejszy dokument nie stanowi oferty w rozumieniu przepisów kodeksu cywilnego.